
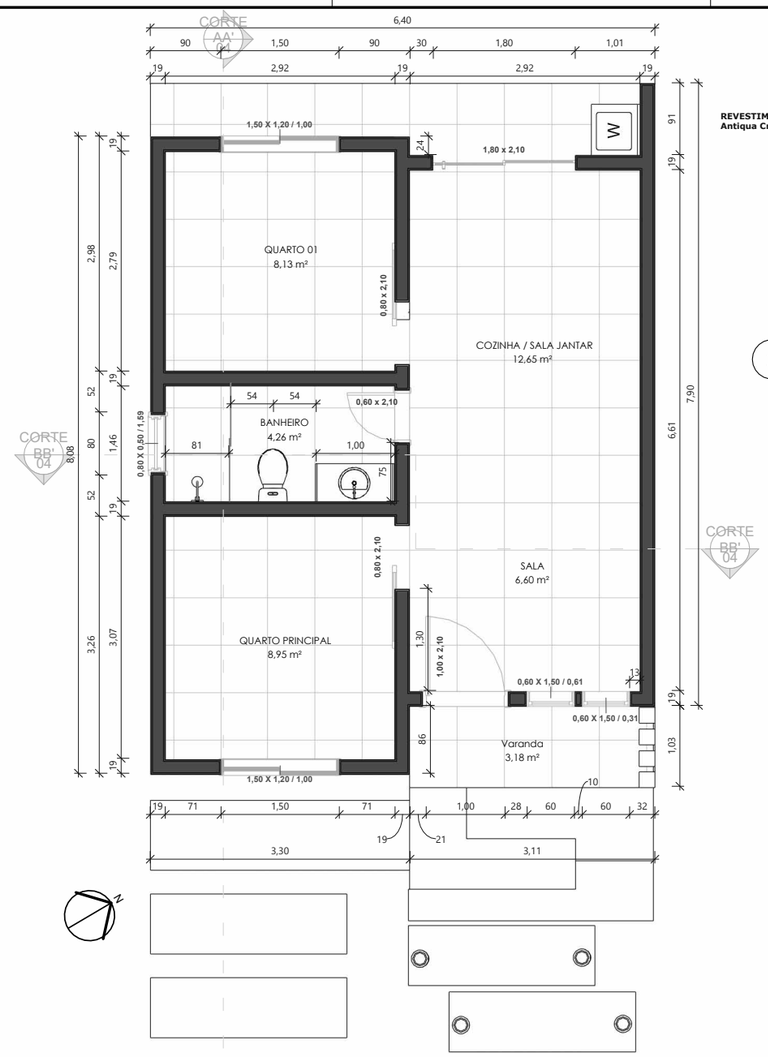



2 PLANTA BAIXA TÉRREO

ESCALA 1 : 50

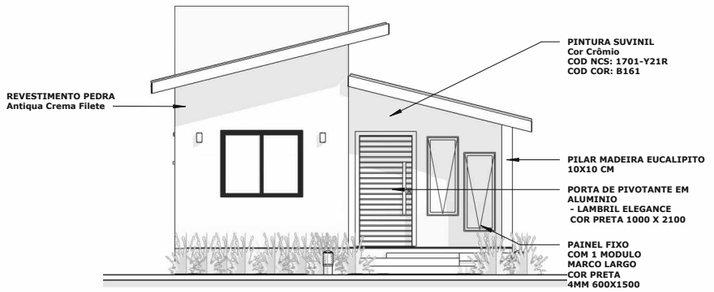


3 FACHADA FRONTAL

ESCALA 1 : 75

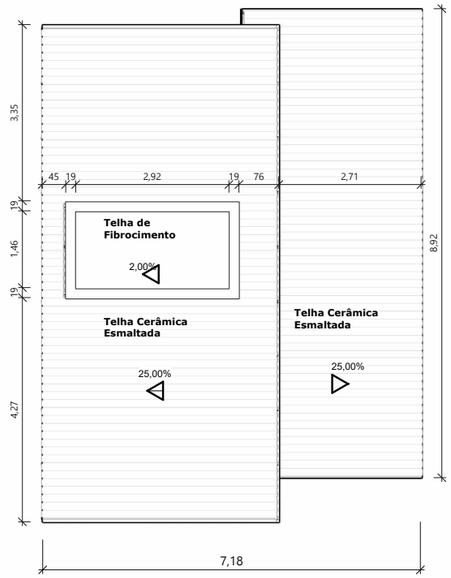

6 03 - COBERTURA


ESCALA 1 : 75

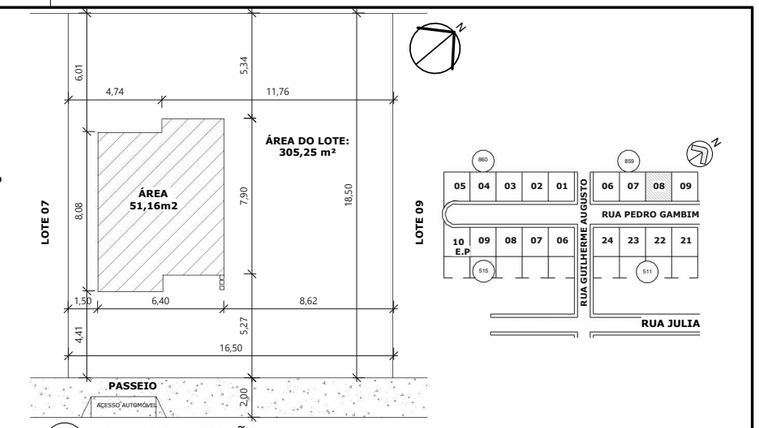

7 01 - IMPLANTAÇÃO


ESCALA 1 : 200

ÁREA PARA CARIMBOS

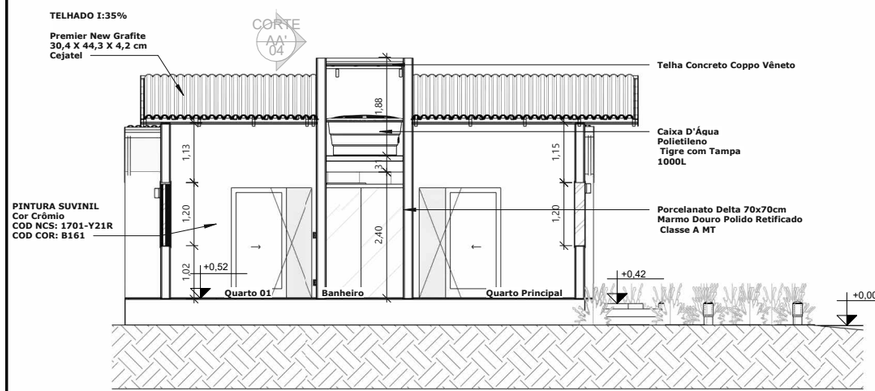

4 CORTE AA

ESCALA 1 : 75

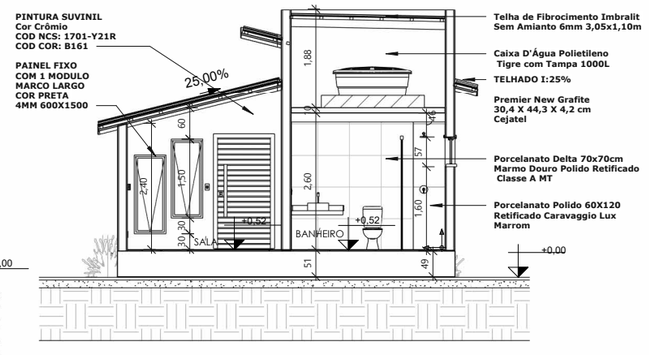

5 CORTE BB

ESCALA 1 : 75

PROJETO

ARQUITETÔNICO

KYM
ARQUITETURA E INTERIORES
Rua Pedro Gambim, 153, Panosso
(55) 9 9916-5838
ketlyntelesinteriores@gmail.com

OBRA:
RESIDENCIAL UNIFAMILIAR

LOCAL:
RUA PEDRO GAMBIM, LOTE N08 QUADRA 859, BAIRRO PANOSSO, FREDERICO WESTPHALEN, RS

ASSUNTO:
PLANTAS
CORTES
FACHADA

PROPRIETÁRIO:
MILTON REYES / KETLYN TELES

Prancha:
A01

RESPONSÁVEL TÉCNICO:
Arq. Ketlyn Jackeline Teles Leal
CAU A2961989

Área Lote:	Área Construída:	Data:	Escala:
305,25 m²	51,16 m²	JULHO/2024	INDICADA